



KARTA KATALOGOWA ZOSTAŁA OPRACOWANA NA PODSTAWIE PROJEKTU BUDOWLANEGO.  
 ARANŻACJA MIESZKANIA NIE JEST OFERTĄ HANDLOWĄ I NALEŻY JĄ TRAKTOWAĆ POGLĄDOWO.

MIESZKANIE nr 8		I PIĘTRO
8/1	PRZEDPOKÓJ	13,29m <sup>2</sup>
8/2	ŁAZIENKA	5,22m <sup>2</sup>
8/3	POKÓJ DZIENNY Z ANEKSEM KUCHENNYM	19,77m <sup>2</sup>
8/4	SYPIALNIA NR 1	8,73m <sup>2</sup>
8/5	SYPIALNIA NR 2	7,87m <sup>2</sup>
RAZEM:		54,88m <sup>2</sup>
BALKON		20,00m <sup>2</sup>

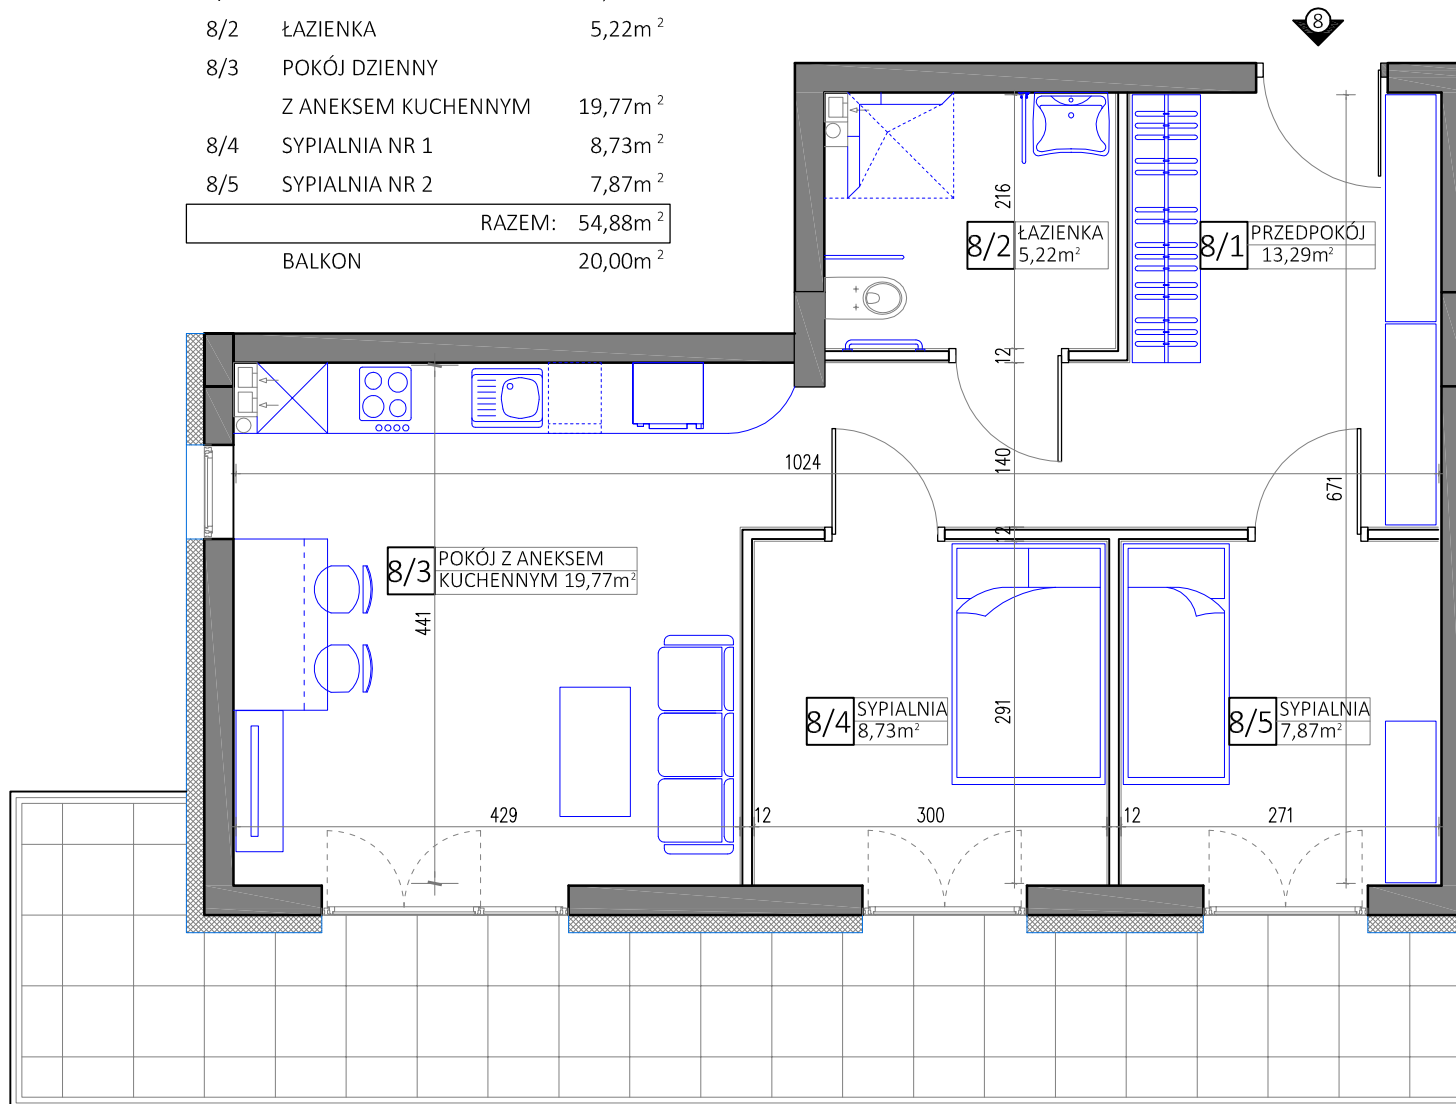

# WILLA

— SOŁTYSOWSKA —

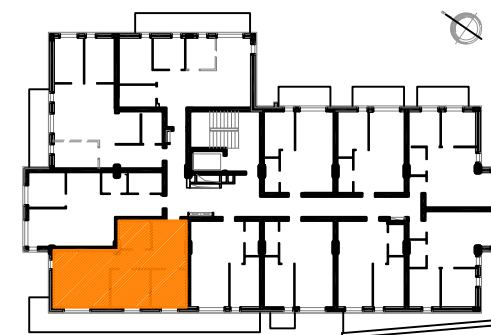

ul. SOŁTYSOWSKA W KRAKOWIE

Samson Małopolska Sp. z o.o  
 ul. Fabryczna 9, 33-132 Niedomice  
 Biuro sprzedaży:  
 tel. 501 360 236  
 e-mail: [krakow@samson-dom.pl](mailto:krakow@samson-dom.pl)  
[www.samson-dom.pl](http://www.samson-dom.pl)



**SAMSON-DOM**